


Département du Rhône

Commune de
RONTALON

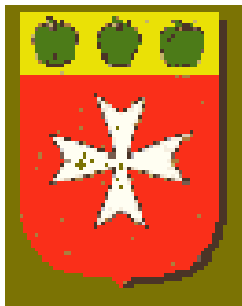

2

Extrait de zonage



34, Rue Georges Plasse
42300 ROANNE
Tel. : 04 77 67 83 06
E-mail : urbanisme@realites-be.fr



PLAN LOCAL D'URBANISME

Approbation du PLU : délibération du Conseil Municipal en date du 26 Octobre 2015

Vu pour être annexé à la délibération du Conseil Municipal en date du 26 Octobre 2015

REVISIONS ET MODIFICATIONS

Modification n°1 du PLU :

Prescription par arrêté du Maire n°90/2019 en date du 31 Octobre 2019

Vu pour être annexé à l'arrêté du Maire en date du 31 Octobre 2019



Notification aux personnes publiques associées

Révision allégée n°1 du PLU menée en parallèle



Commune de RONTALON (69)

MODIFICATION DU PLU

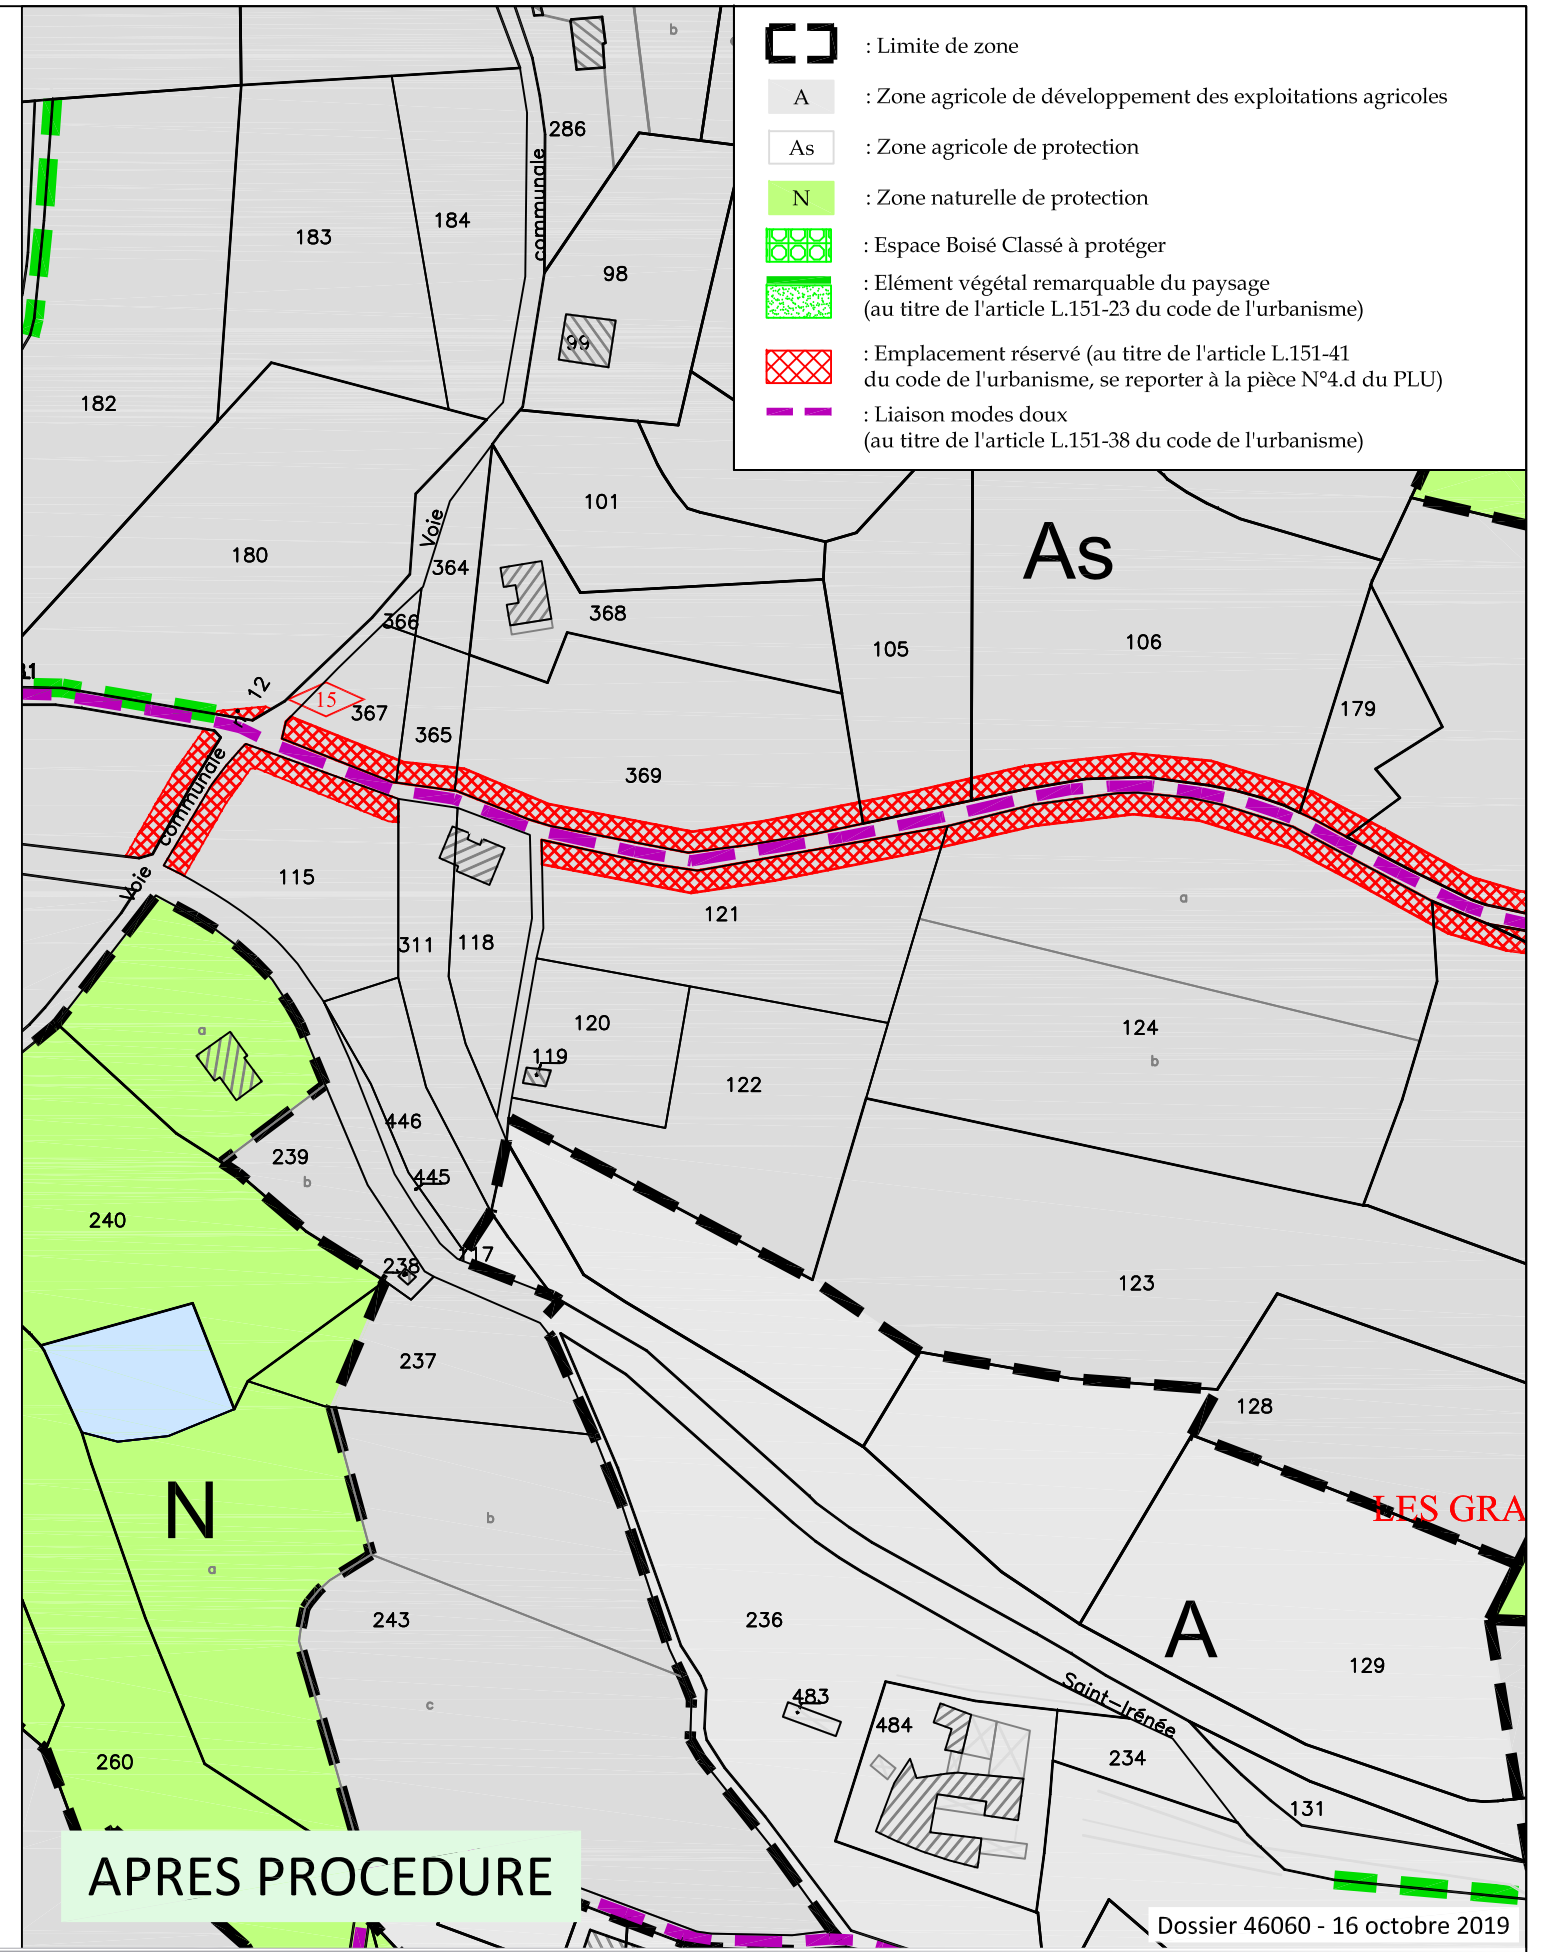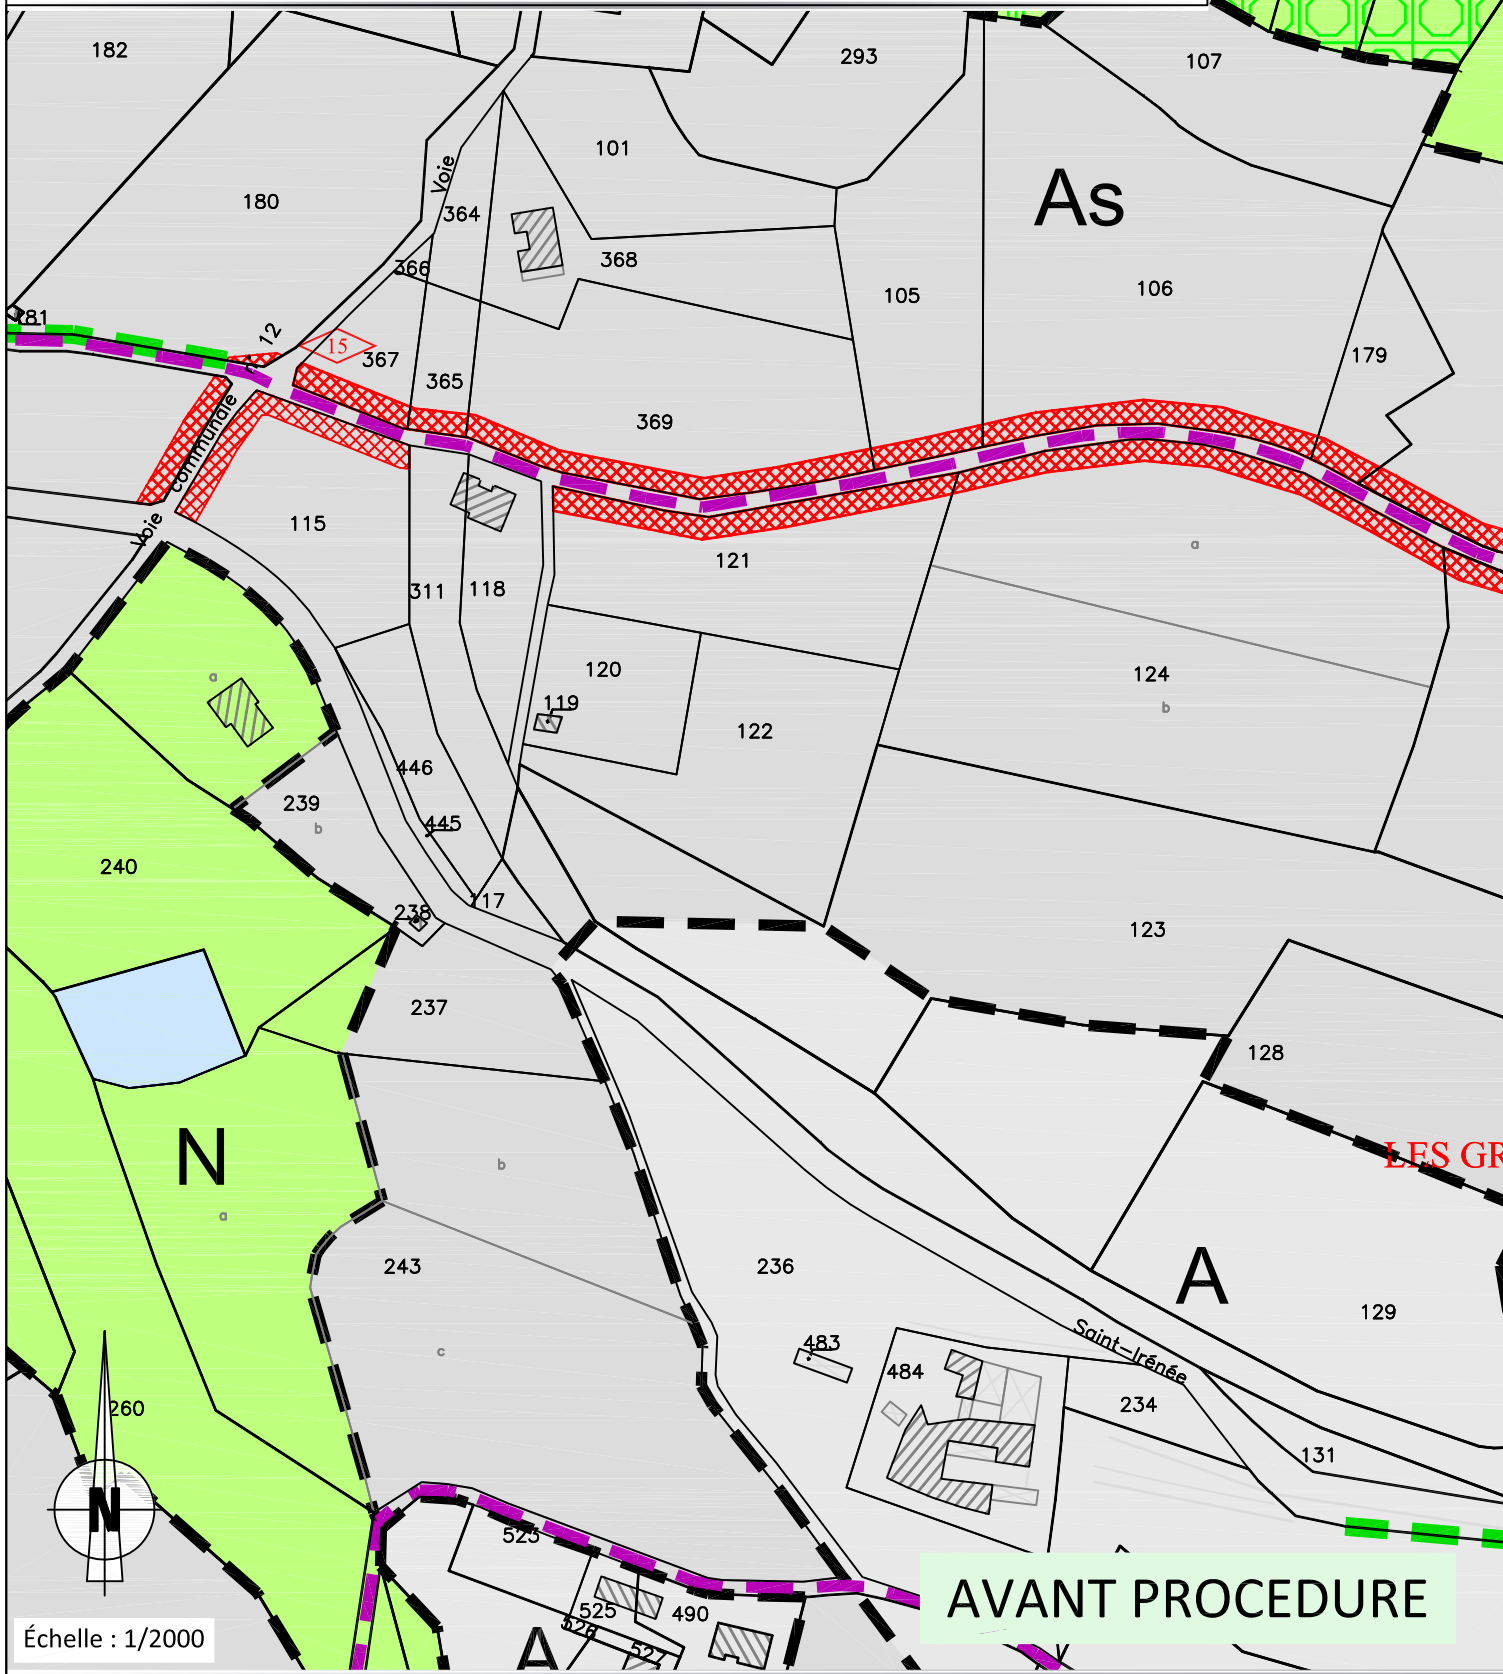

Échelle : 1/2000